
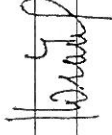
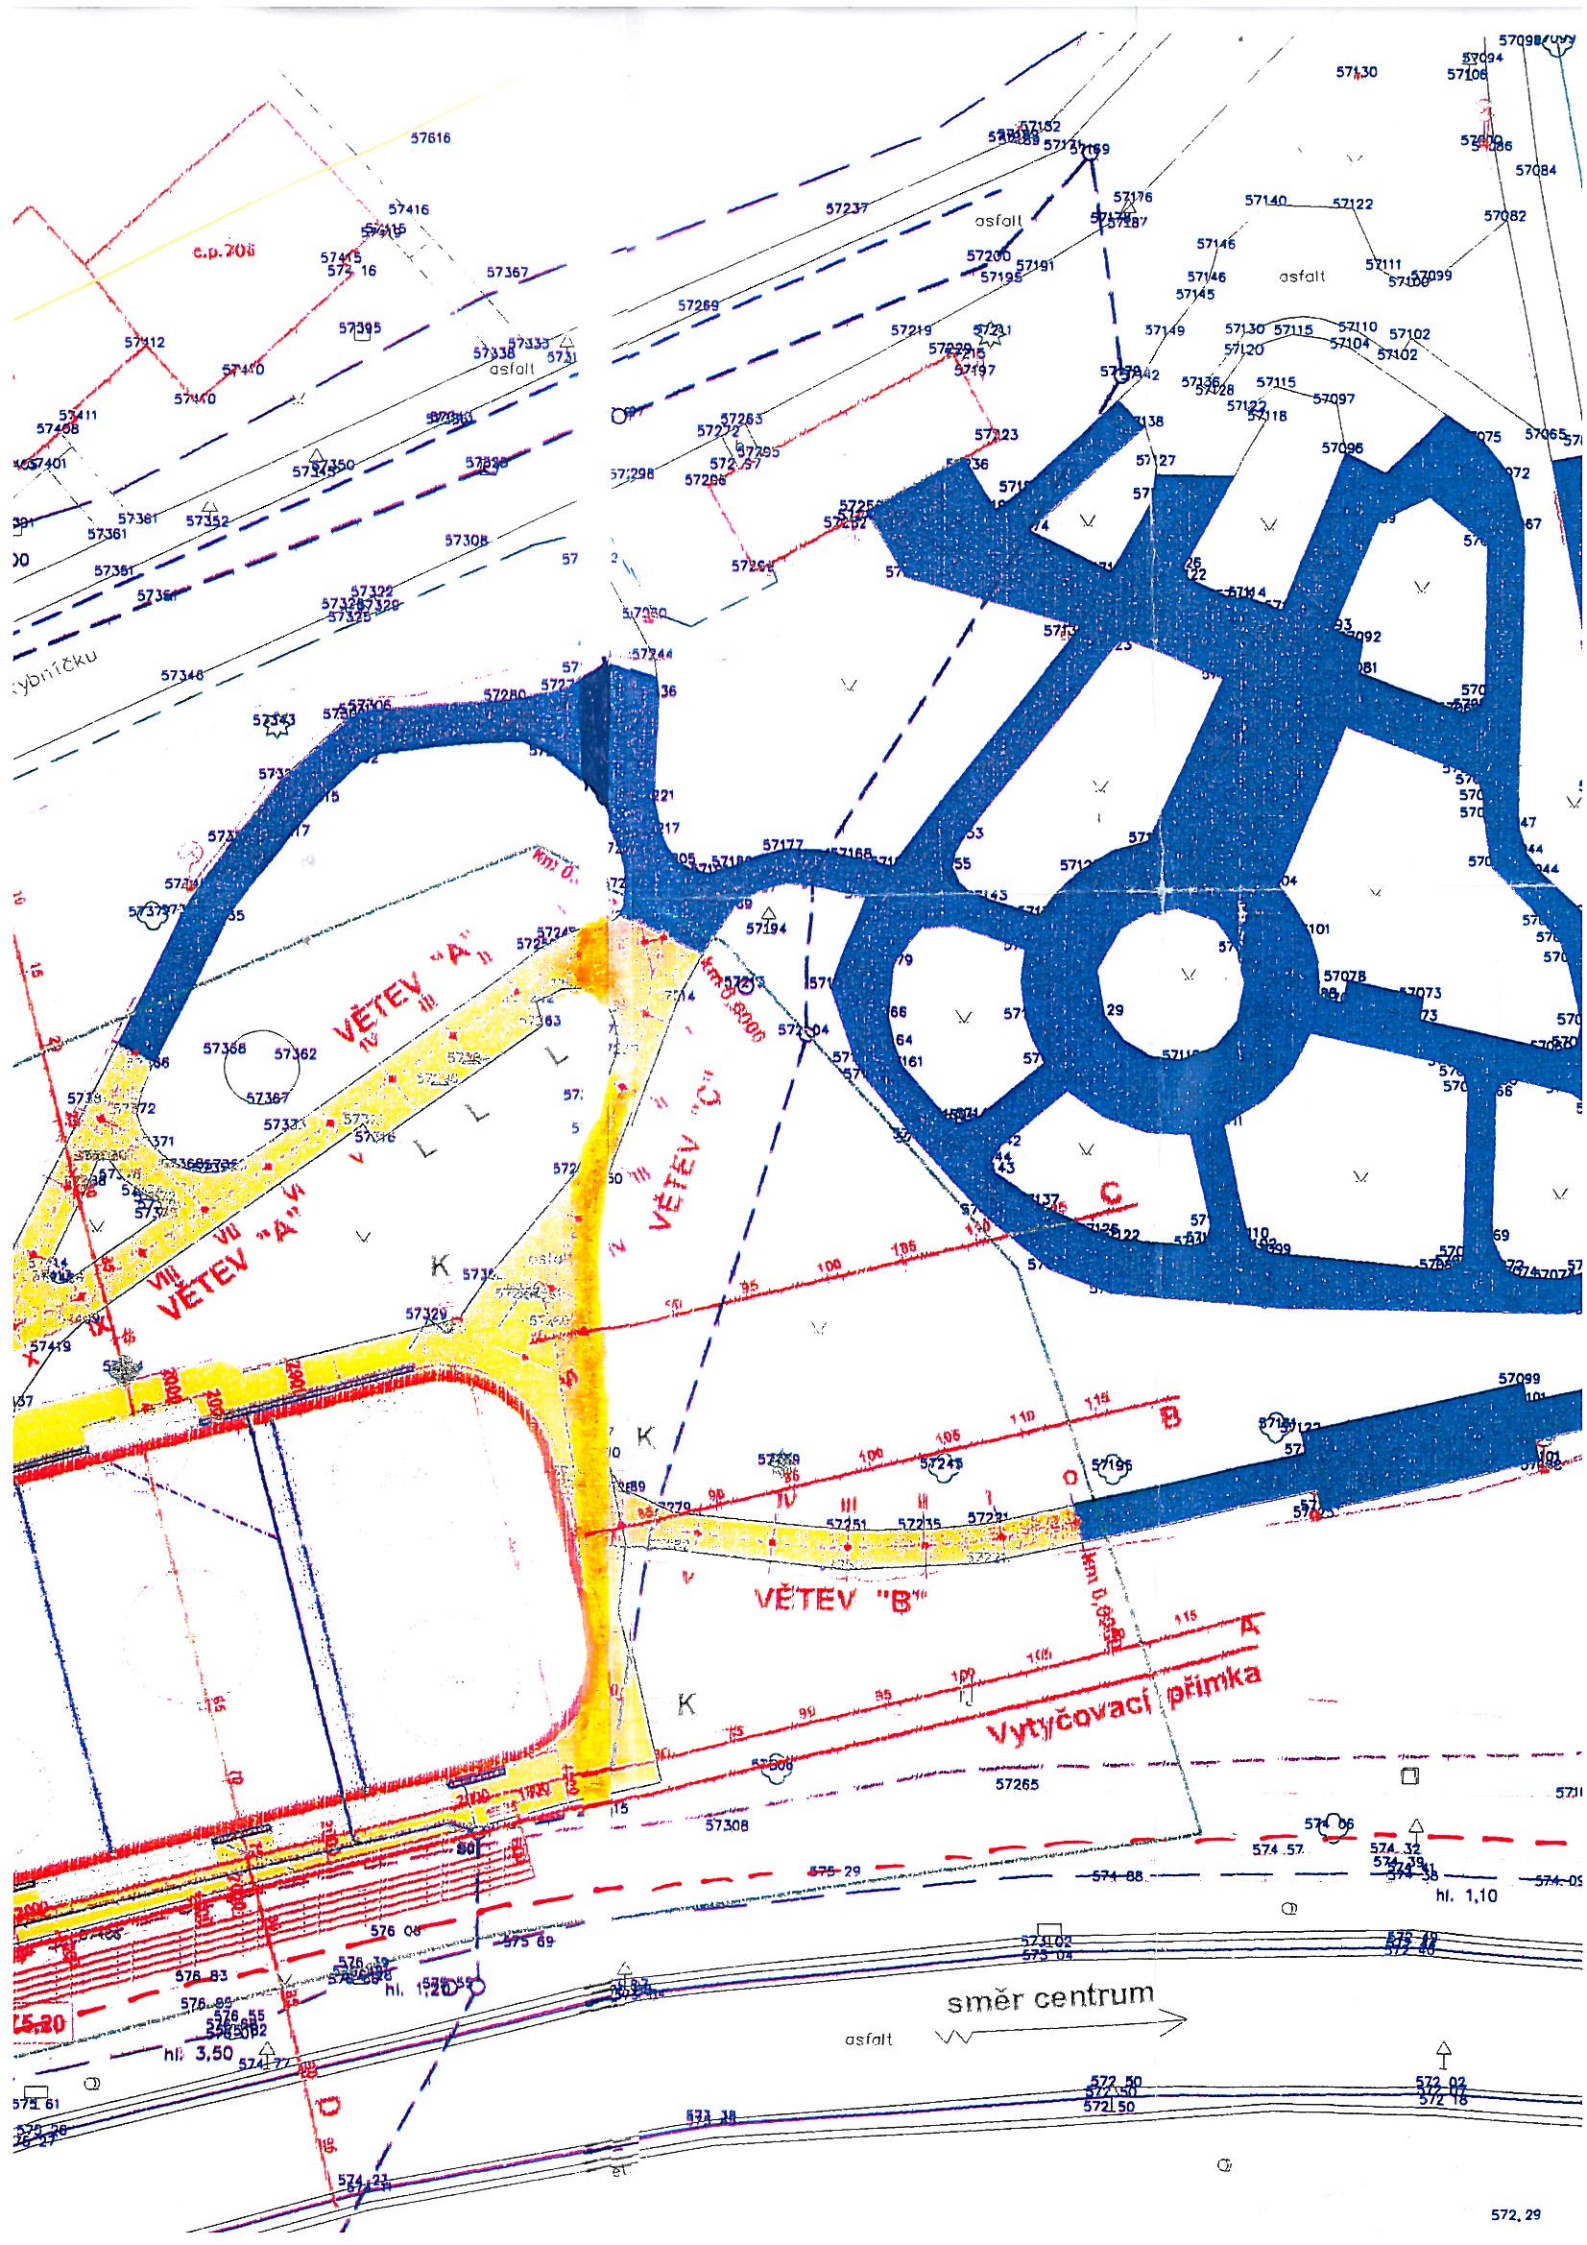


Projekt pro sloučené územní a stavební řízení

 Ing. Milan Kovářik 384 21 Prácheň, Vřtávě dp.53 e-mail: miko@prachatice.cz mobil: 771 722022		Datum 12/2007 Stupeň ÚR / SR Měřítko 1 : 1000 Vyř. č. 6 Para. č.
Zodp.-projektant Ing. M. Kovářik	Vypracoval Ing. M. Kovářik	
Investor : Město Prachatice, Velké nám. č.p.3 Akce : Sportovní plocha pro bruslení a hokejbal v Prachaticích		
situace ve snímku pozemkové mapy		



c.p. 208

VĚTEV "A"


VĚTEV "B"

VĚTEV "C"

Vytýčovací přímka

směr centrum

Ověřená grafická příloha k územnímu rozhodnutí
z dne **21.03.2011** pod č.j. **08204/2011/Hm**
MOUVA 152561/2011

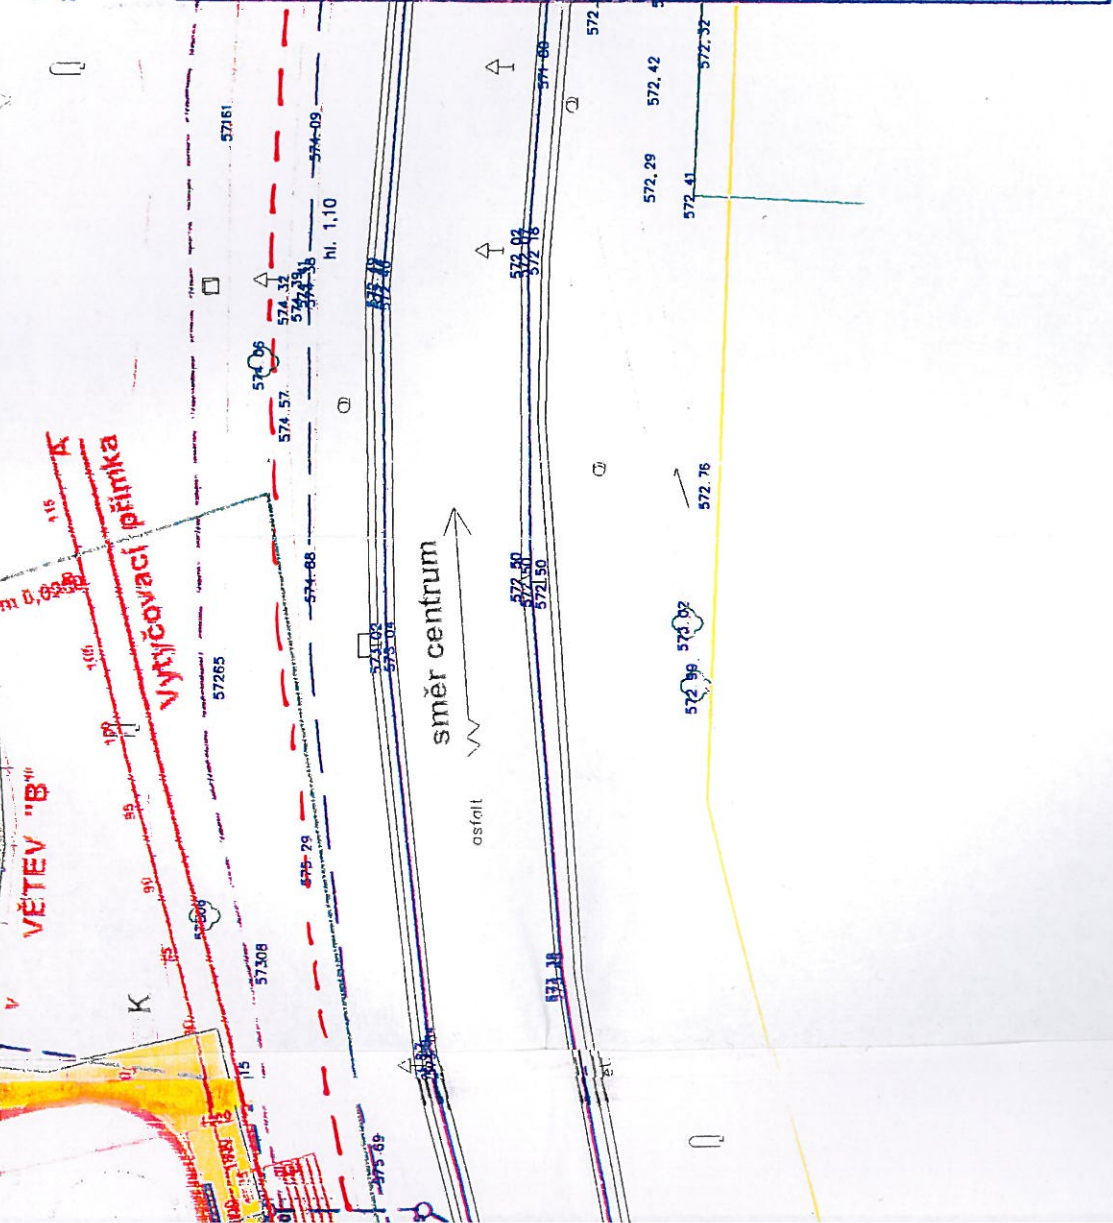

Projekt pro sloučené územní a stavební řízení

Zodp. projektant Ing. M. Kovářik	Vypracoval Ing. M. Kovářik	MAKO mú.s
Investor : Masný Průmysl aine. velké mláče n.č. 2	Akce : Sportovní plocha pro bruslení a hokejbal v Pražanicích	Datum 12.2.2007 Stupeň ÚR / SR Měřítko 1 : 500
Situace celková - kordináční		Č. 6



